


SEZIONE GENERALE "A-A" - STATO DI PROGETTO -
SCALA 1:1000



STRATIGRAFIA TIPO DI COPERTURA DISCARICA - ZONA ALTA -
STATO DI PROGETTO

SCALA 1:100

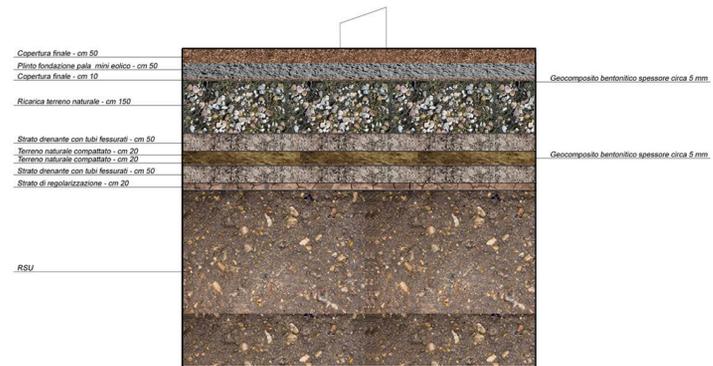

Comune di Magliolo
 Provincia di Savona



Progetto Preliminare
Primo lotto

Oggetto: Progetto per la realizzazione di un impianto di generazione elettrica da fonti rinnovabili quali mini-eolico della potenza di 200 kw.




Elaborati di Stato di Progetto

- Planimetria generale - scala 1:1.000
- Sezione generale - scala 1:1.000
- Stratigrafia copertura discarica - scala 1:100

Il servizio Tecnico Comunale

Ing. Simone NOLESIO

Arch. Lorenzo Marengo

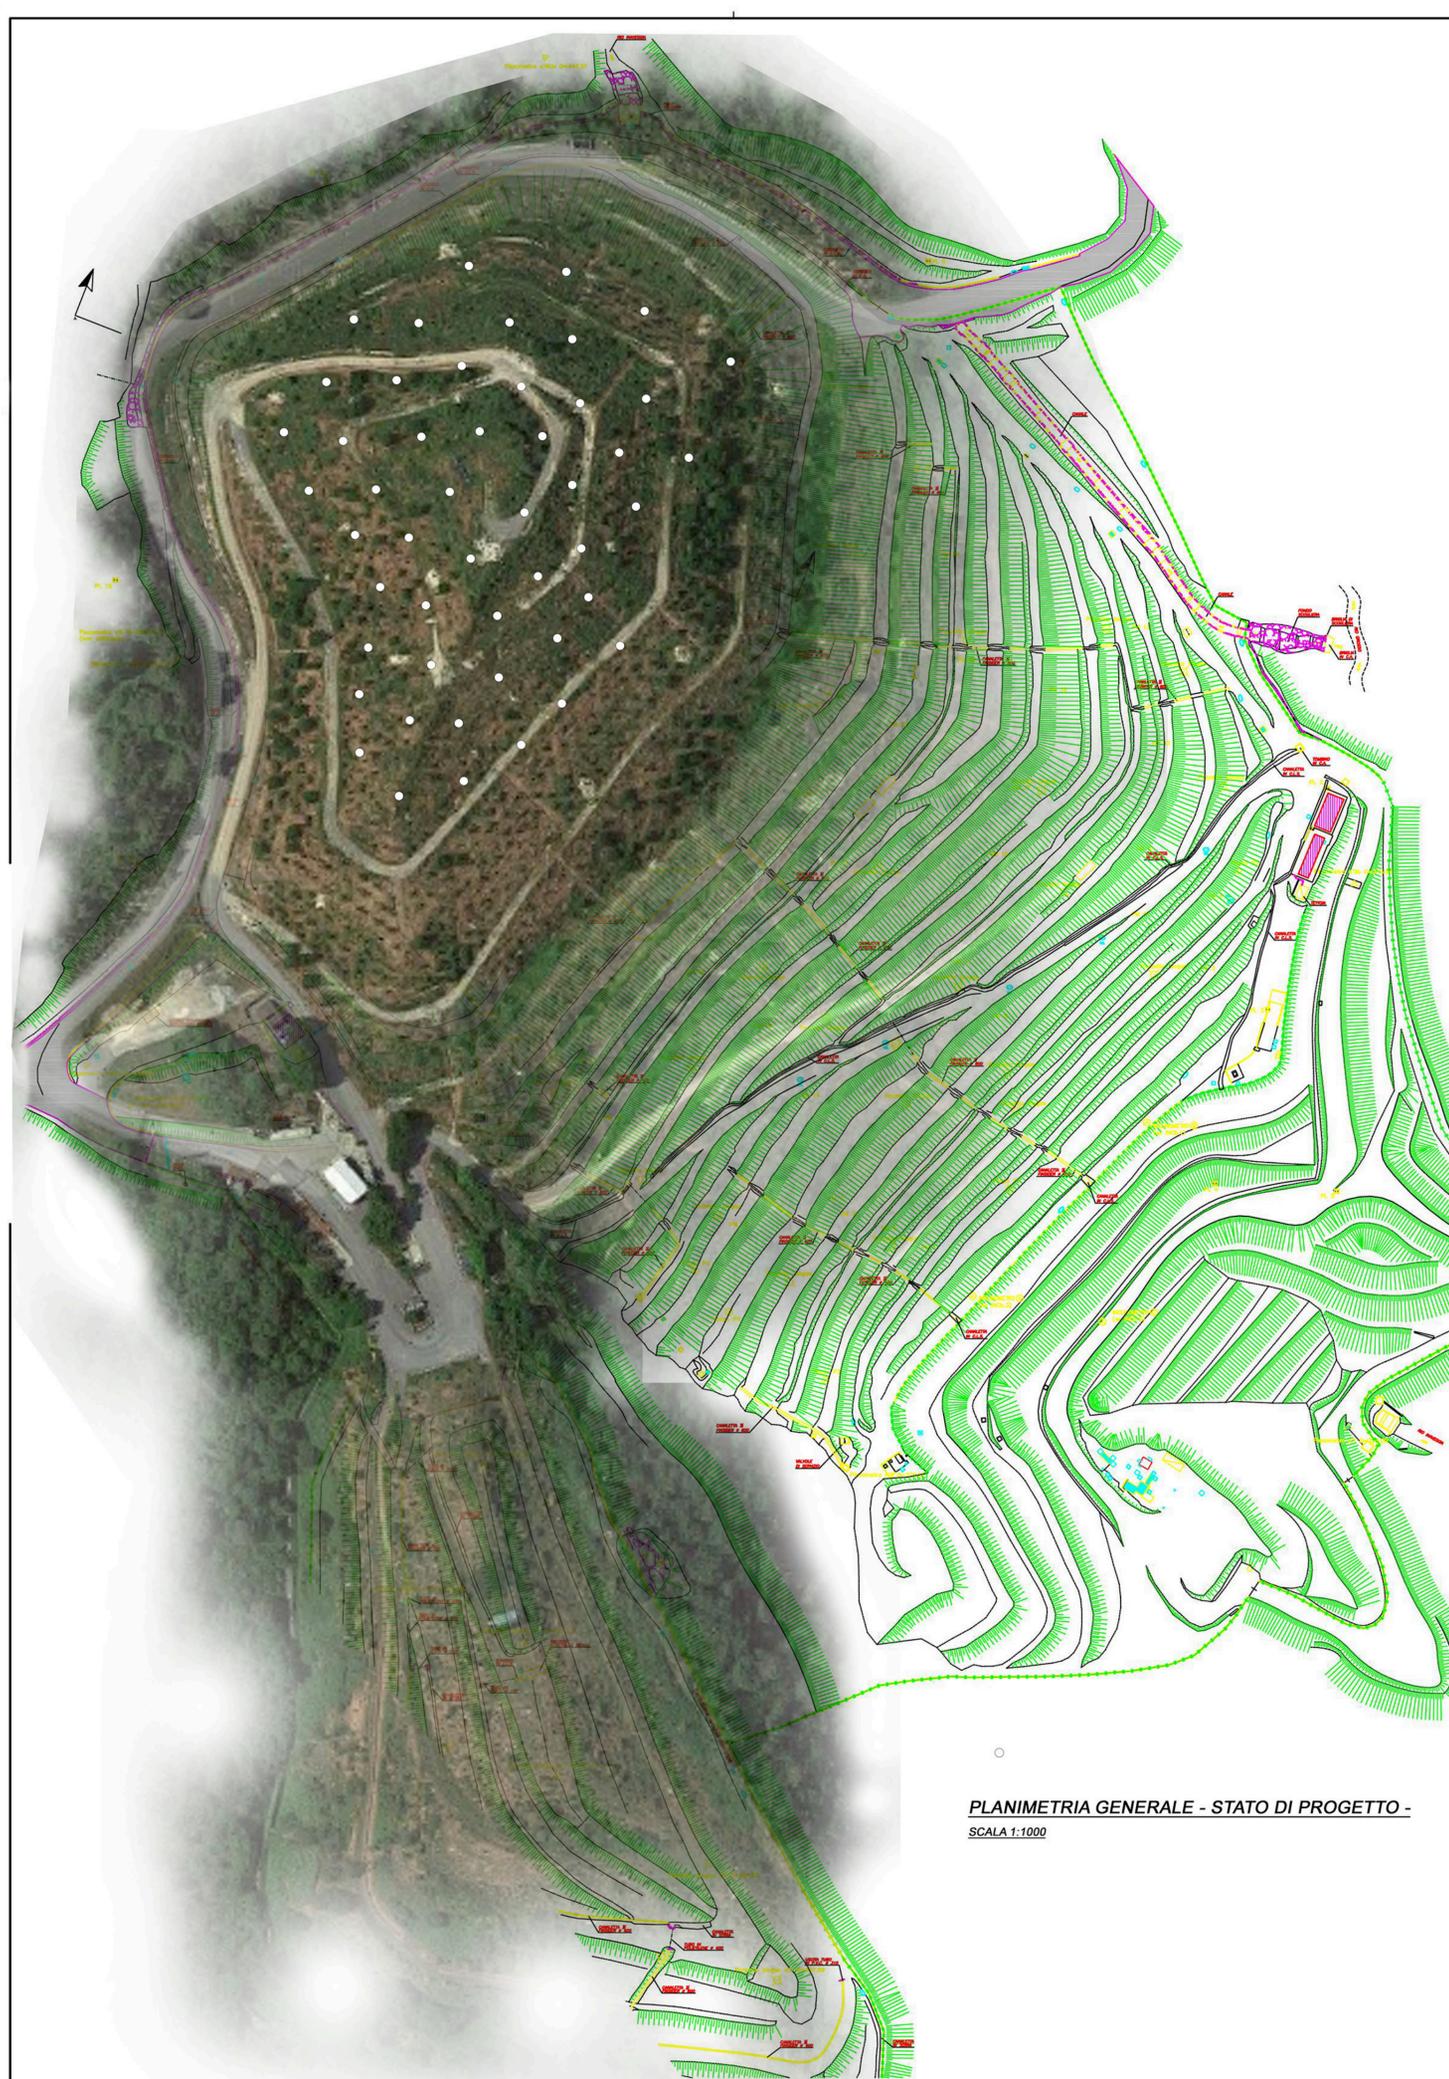

PLANIMETRIA GENERALE - STATO DI PROGETTO -
 SCALA 1:1000