


**SEZIONE GENERALE "A-A" - STATO DI PROGETTO -**  
**SCALA 1:1000**



**STRATIGRAFIA TIPO DI COPERTURA DISCARICA - ZONA ALTA -**  
**STATO DI PROGETTO**

SCALA 1:100

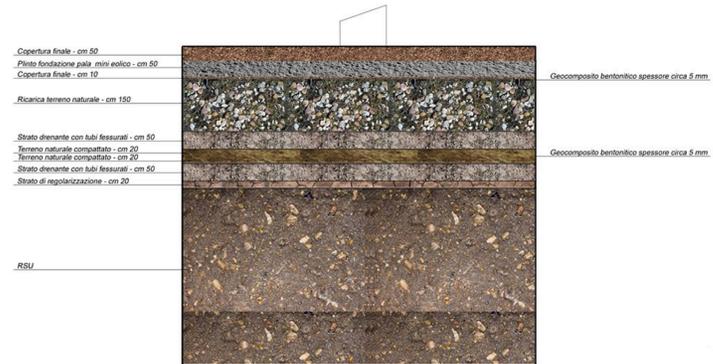

**Comune di Magliolo**  
 Provincia di Savona



**Progetto Preliminare**  
**Primo lotto**

**Oggetto:** Progetto per la realizzazione di un impianto di generazione elettrica da fonti rinnovabili quali mini-eolico della potenza di 200 kw.



**Elaborati di Stato di Progetto - con sovrapposizione impianto fotovoltaico oggetto di altro appalto**

- Planimetria generale - scala 1:1.000
- Sezione generale - scala 1:1.000
- Stratigrafia copertura discarica - scala 1:100

Il servizio Tecnico Comunale

Ing. Simone NOLESIO

Arch. Lorenzo Marengo

